


**COMUNE DI FIESOLE**

**SMIDACO**  
Anna Ravoni

**ASSESSORE AL TERRITORIO**  
Isacco Zetti

**DIPARTIMENTO URBANISTICA**  
Responsabile del Procedimento  
Luca Nespolo  
Responsabile Dipartimento Urbanistica

**COLLABORATORI**  
Francesco Tronci  
Alberto Biagi  
Carlo Cadoni  
Angela Rossi  
Matteo Piccoli

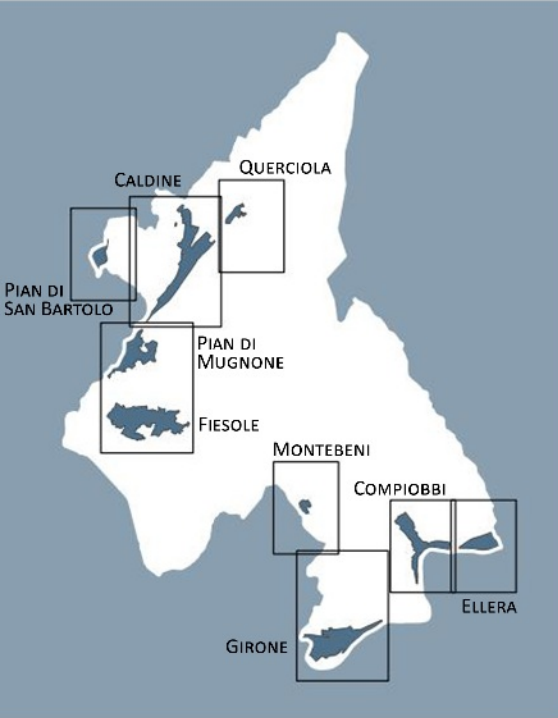

**PROFESSIONISTI ESTERNI**

Gianfranco Gorelli (coordinamento generale)

**ASPETTI URBANISTICI**  
Gianfranco Gorelli  
Michela Chiti  
Chiara Nostrato  
Alessandra Pacciani

**ASPETTI ARCHEOLOGICI**  
AT5 antepiscopi  
Francesco Perico

**ASPETTI AGRONOMICI - FORESTALI**  
Iaria Scatari

**ASPETTI GEOLOGICI E SISMICI**  
GEO ECO Progetti  
Gabriele Grandi  
Eros Aiello  
MODELLAZIONE IDRAULICA  
WEST SYSTEM Srl  
David Settesoldi

**ASPETTI GIS**  
Chiara Nostrato  
Lorenzo Benati

**ASPETTI DI PROGETTAZIONE URBANISTICA**  
Fabio Turcheschi

**VALUTAZIONE AMBIENTALE STRATEGICA**  
Michela Chiti  
Alessandra Pacciani

Garante dell'Informazione e della Partecipazione  
Maddalena Rossi  
Giulia Fiorentini

**ASPETTI GIURIDICO AMMINISTRATIVI**  
Enrica Amante

**Legenda**

- Elementi di contesto**
- Limite Amministrativo
  - Reticolo idrografico (D.C.R.T. 101 del 2016 integrato con D.G.R.T. 1357 del 2017 e D.G.R.T. 899/2018)
- Pozzi e sorgenti**
- Pozzi
  - Sorgenti
  - Fascia di rispetto di 200m da pozzi e sorgenti
- Elettrodotta**
- 132 kV Trifase Aerea
  - 132 kV Trifase Mista
  - 200 kV Monofase Aerea
  - 220 kV Trifase Aerea
  - 380 kV Trifase Aerea
- Fascia di rispetto dell'elettrodotta: Dsa sx 16m, Dpa dx 16m (distanza dall'asse di simmetria dell'elettrodotta)
- Fascia di trasmissione Nazionale: Dpa sx 21m, Dpa dx 21m (distanza dall'asse di simmetria dell'elettrodotta)
- Vincolo cimiteriale**
- Cimiteri
  - Fascia di rispetto cimiteriale: 200m
- Vincolo idrogeologico (R.D. 3267 del 1923)**
- Vincolo idrogeologico (R.D. 3267 del 1923)
- Reti di distribuzione del gas metano**
- Rete di distribuzione del gas metano
- Vincolo ferroviario**
- Linea ferroviaria
  - Fascia di rispetto ferroviaria ai sensi del D.P.R. 753 del 1980
- Utilizzatori presenziali**
- Aree tollerate o passive per persone da incendi

**QC.U10 - Vincolo idrogeologico e altri vincoli**

Scala 1:10000

**PIANO STRUTTURALE**

Luglio 2019

