


COMUNE DI FIESOLE

SINDACO
Anna Ravoni

ASSESSORE DEL TERRITORIO
Iacopo Zetti

ASSETTO DEL TERRITORIO
Responsabile del Procedimento
Luca Nespolo
Responsabile Dipartimento Urbanistica

COLLABORATORI
Francesco Tronci
Alberto Biagi
Carlo Cadoni
Angela Rosi
Matteo Piccioli

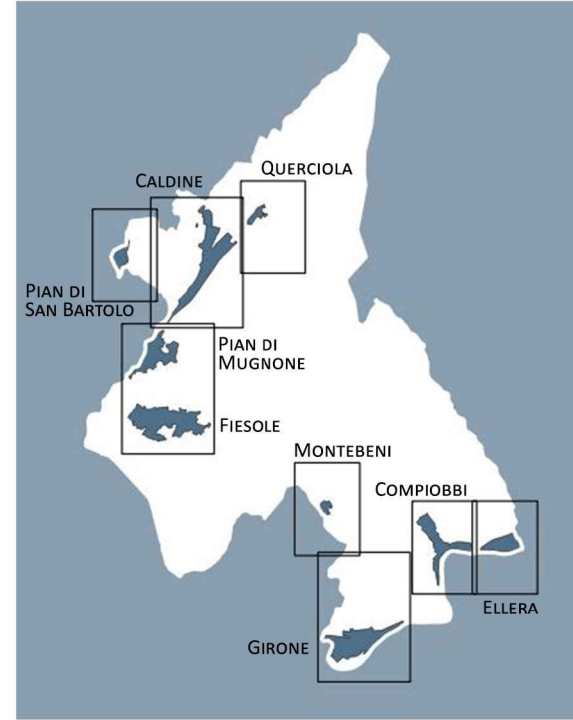

PROFESSIONISTI ESTERNI

Gianfranco Gorelli (coordinamento generale)

ASPETTI URBANISTICI
Gianfranco Gorelli
Michela Chiti
Chiara Nostrato
Alessandra Pacciani

ASPETTI ARCHEOLOGICI
ATS enterprise
Francesco Perici

ASPETTI AGRONOMICI - FORESTALI
Ilaria Scatarzi

ASPETTI GEOLOGICI E SISMICI
GEO ECO Progetti
Gabriele Grandini
Eros Aiello
MODELLAZIONE IDRAULICA
WEST SYSTEM Srl
David Settesoldi

ASPETTI GIS
Chiara Nostrato
Lorenzo Bartali

ASPETTI DI PROGETTAZIONE URBANISTICA
Fabio Turcheschi

VALUTAZIONE AMBIENTALE STRATEGICA
Michela Chiti
Alessandra Pacciani

Garante dell'Informazione e della Partecipazione
Maddalena Rossi
Giulia Fiorentini

ASPETTI GIURIDICO AMMINISTRATIVI
Enrico Amante

QC.I01b - Planimetria rilievo – Affluenti Arno

Scala 1:2000

PIANO STRUTTURALE

Gennaio 2019

Legenda

- Punti battuti con livello digitale
- Punti battuti con GPS
- MU1026_A Sezioni
- Mugnone Corsi d'acqua

